Dwarsdoorsnede Boring 1 (1:500)

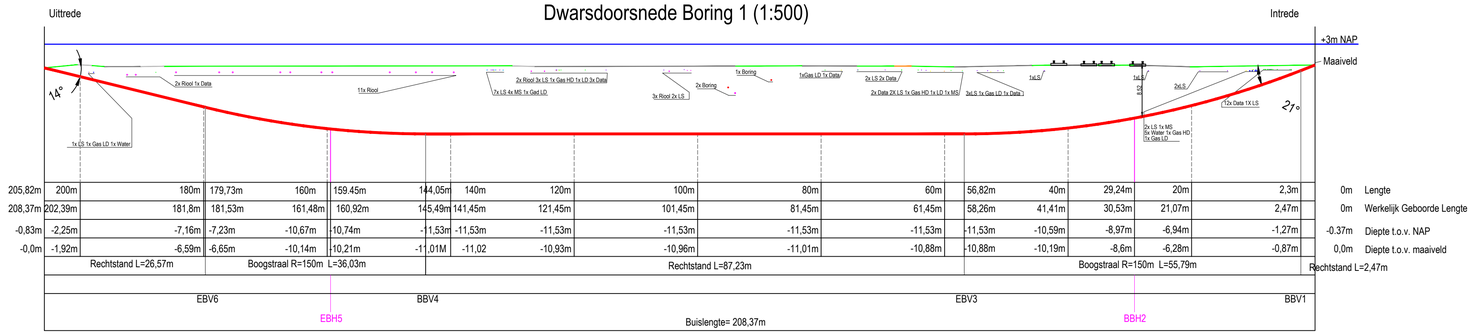

205,82m	200m	180m	179,73m	160m	159.45m	144,05m	140m	120m	100m	80m	60m	56,82m	40m	29,24m	20m	2,3m	0m	Lengte
208,37m	202,39m	181,8m	181,53m	161,48m	160,92m	145,49m	141,45m	121,45m	101,45m	81,45m	61,45m	58,26m	41,41m	30,53m	21,07m	2,47m	0m	Werkelijk Geboorde Lengte
-0,83m	-2,25m	-7,16m	-7,23m	-10,67m	-10,74m	-1,53m	-11,53m	-11,53m	-11,53m	-11,53m	-11,53m	-11,53m	-10,59m	-8,97m	-6,94m	-1,27m	-0,37m	Diepte t.o.v. NAP
-0,0m	-1,92m	-6,59m	-6,65m	-10,14m	-10,21m	-1,01M	-11,02	-10,93m	-10,96m	-11,01m	-10,88m	-10,88m	-10,19m	-8,6m	-6,28m	-0,87m	0,0m	Diepte t.o.v. maaiveld
Rechtstand L=26,57m			Boogstraal R=150m L=36,03m			Rechtstand L=87,23m						Boogstraal R=150m L=55,79m				Rechtstand L=2,47m		

Dwarsdoorsnede buis en boorgat 1:5

2xØ250 mantelbuis SDR11

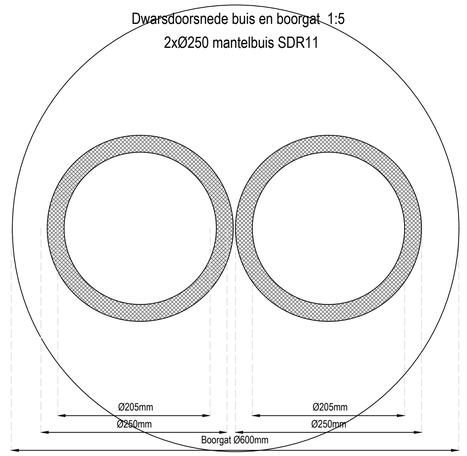

Bovenaanzicht 1:500

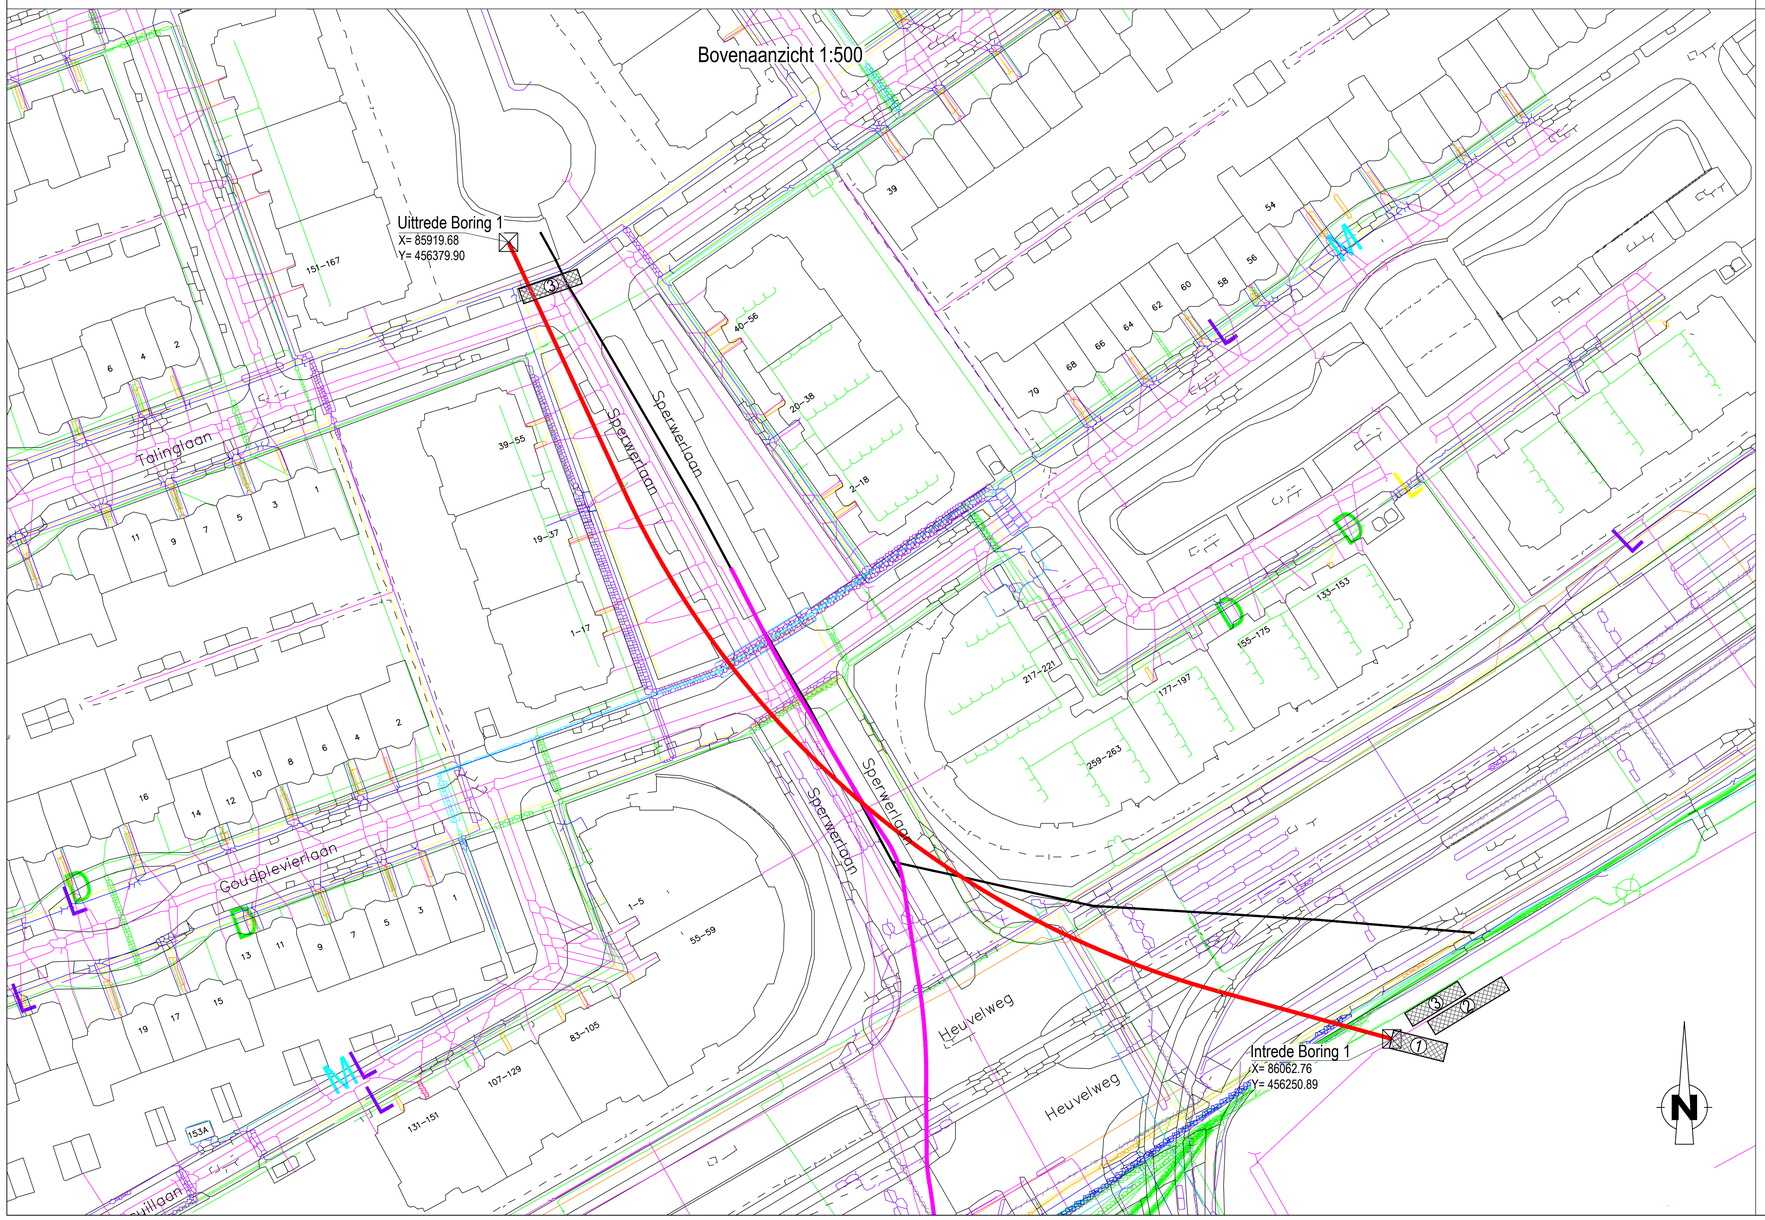

Kruisingen bestaande kabels en leidingen Boring 1

Klicgegevens volgens nr:

in volgorde van Intrede naar Uittrede

- Data Eurofiber
- Data Colt
- Data VW
- Data KPN
- Data KPN
- Data BT
- Laagspanning Stedin
- Data KPN
- Data Relined
- Data Tele2
- Data Verizon
- Data VW
- Data Ziggo
- Laagspanning Stedin
- Water Dunea
- Water Dunea
- Middenspanning Stedin
- Laagspanning Stedin
- Water Dunea
- Data Stedin
- Gas HD Stedin
- Water Dunea
- Gas LD Stedin
- Water Dunea
- Gas HD Stedin
- Gas HD Stedin
- Laagspanning Stedin
- Laagspanning Leidschendam
- Laagspanning HTM
- Laagspanning Leidschendam
- Data Ziggo
- Laagspanning Stedin
- Gas LD Steding
- Laagspanning Stedin
- Lagaspanning Stedin
- Middenspanning Stedin
- Laagspanning Stedin
- Data KPN
- Gas HD Stedin
- Gas HD Stedin
- Laagspanning HTM
- Laagspanning Stedin
- Data Ziggo
- Laagspanning Stedin
- Gas LD Stedin
- Data KPN
- Boring 1 Revisie
- Boring 2 Revisie
- Riool Druk Leidschendam
- Riool Druk Leidschendam
- Laagspanning Leidschendam
- Riool Vrijerval Leidschendam
- Laagspanning Leidschendam
- Laagspanning Leidschendam
- Data VW Telecom
- Data Ziggo
- Gas HD Stedin
- Laagspanning Stedin
- Gas LD Stedin
- Data Ziggo
- Laagspanning Stedin
- Gas HD Stedin
- Laagspanning Stedin
- Riool Vrijerval Leidschendam
- Riool Vrijerval Leidschendam
- Laagspanning Stedin
- Middenspanning Stedin
- Laagspanning Stedin
- Laagspanning Stedin
- Middenspanning Stedin
- Middenspanning Stedin
- Gas LD Stedin
- Laagspanning Stedin
- Laagspanning Stedin
- Laagspanning Stedin
- Laagspanning Stedin
- Middenspanning Stedin
- Riool Vrijerval Leidschendam
- Riool Vrijerval Leidschendam
- Riool Vrijerval Leidschendam
- Riool Vrijerval Leidschendam
- Riool Vrijerval Leidschendam
- Riool Vrijerval Leidschendam
- Riool Vrijerval Leidschendam
- Riool Vrijerval Leidschendam
- Riool Vrijerval Leidschendam
- Riool Vrijerval Leidschendam
- Data KPN
- Riool Vrijerval Leidschendam
- Riool Vrijerval Leidschendam
- Water Dunea
- Gas LD Stedin
- Laagspanning Stedin

1= Boorrig
2= Boorwagen
3= Zuigwagen
4= Haspelwagen

COÖRDINATEN BORING 1		
	X	Y
Intrede	86062.71	456250.93
MeetPunt 1 (BBV1)	86060.48	456251.47
MeetPunt 2 (BBH2)	86034.53	456258.63
MeetPunt 3 (EBV3)	86009.79	456267.88
MeetPunt 4 (EBH4)	85946.60	456324.41
MeetPunt 5 (BBV5)	85938.20	456340.05
MeetPunt 6 (EBV6)	85930.66	456356.26
Uittrede	85919.68	456379.90

BBV=Begin Bocht Verticaal
BBH=Begin Bocht Horizontaal
EBV=Einde Bocht Verticaal
EBH=Einde Bocht Horizontaal

Behoort bij besluit van B & W van Leidschendam-Voorburg

VERGUNNINGAANVRAAG

berm / groenstrook / bossage
asfalt / beton
klinkers / tegels / voetpad
fietspad
bebouwing
water
gestuurde boring
zichtlijn

Welvreugd Drilling B.V.
Burgerweg 2a, 3155 DB Maasland
Telefoon : 010-5918247
Fax : 010-5926183
E-mail : info@welvreugd.nl

Opdrachtgever	Vergunninghouder
Van Velzen	Van Velzen
Plaats	**Project**
Leidschendam	Weigelia
Locatie	**Projectonderdeel**
Weigelia	Gestuurde Boring 1 Rev 02

buis	datum tekening	formaat	schaal	getekend SH gecon AV	tekeningnummer
Zie Dwarsprofiel	19-03-2018	A1	1:500		VelzenLeidschendamWeigeliaBoring1