




Dwarsprofiel 1:250

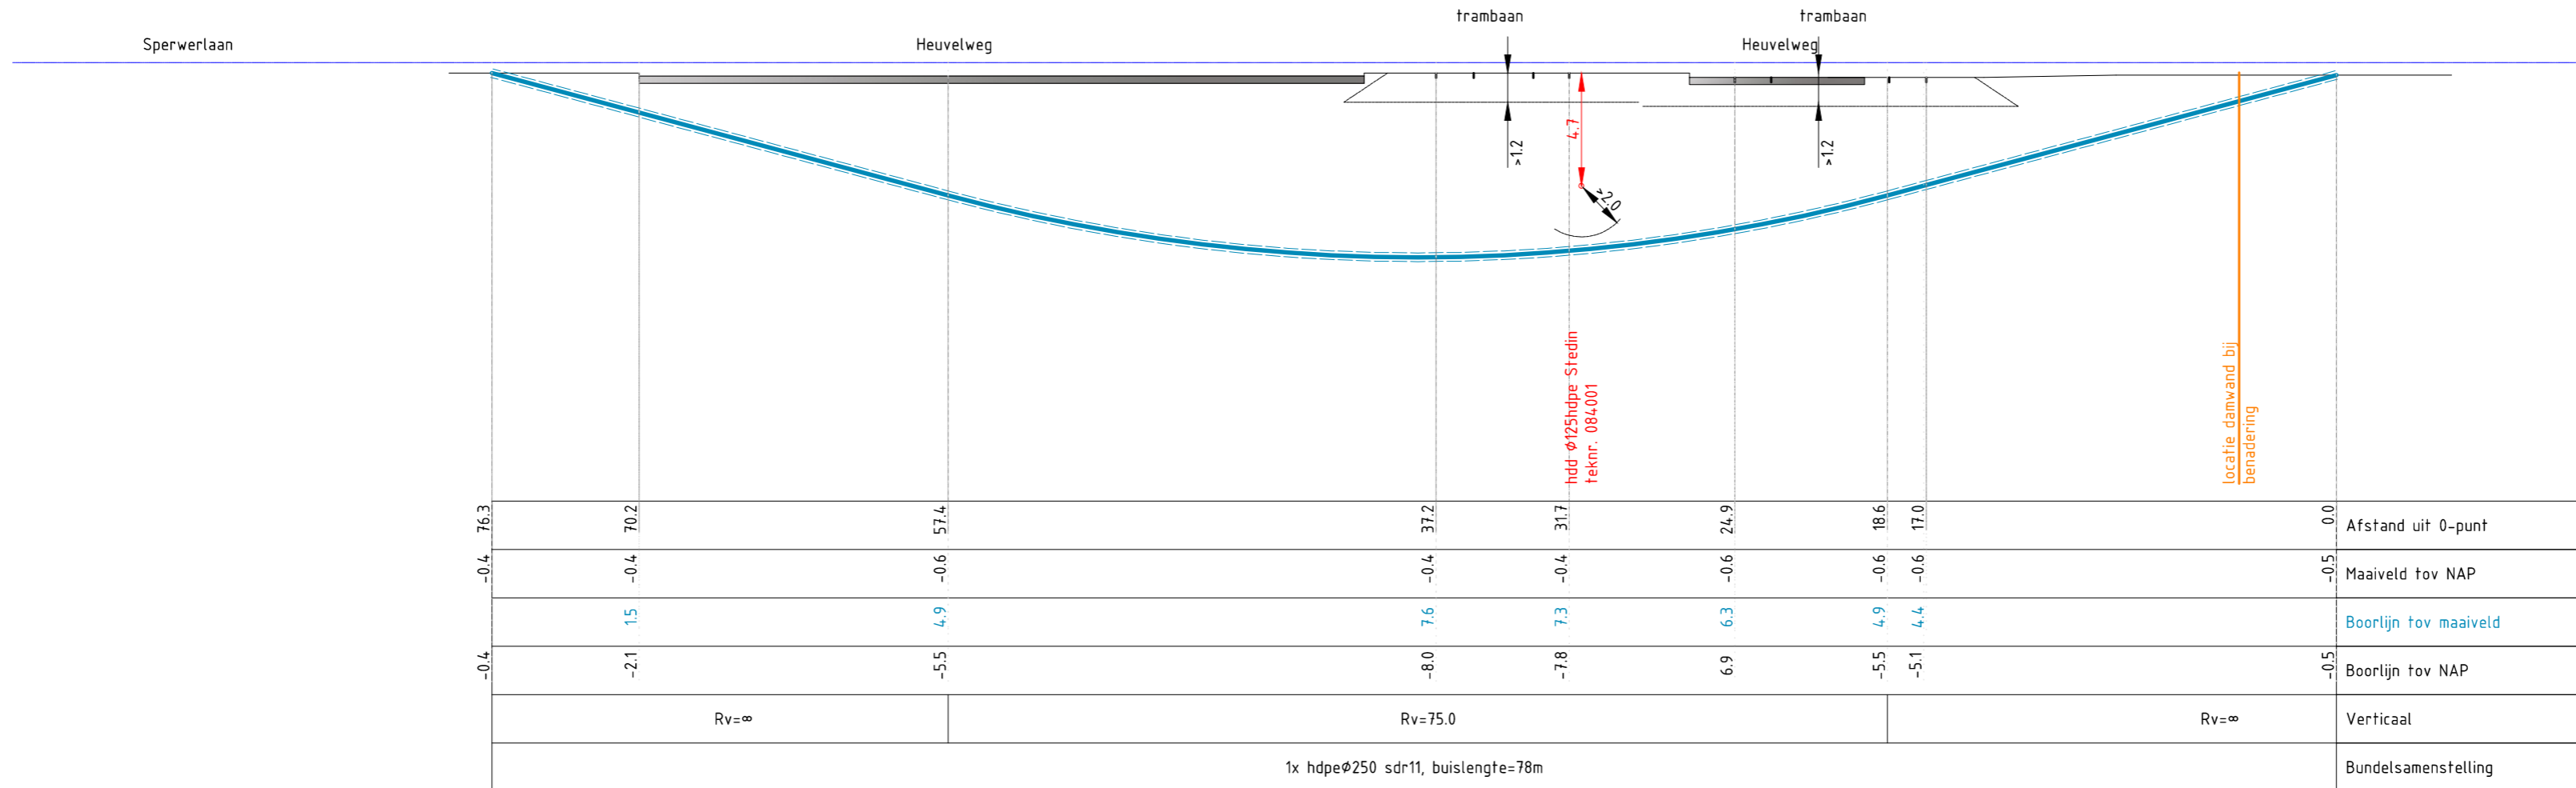

Situatie 1:500

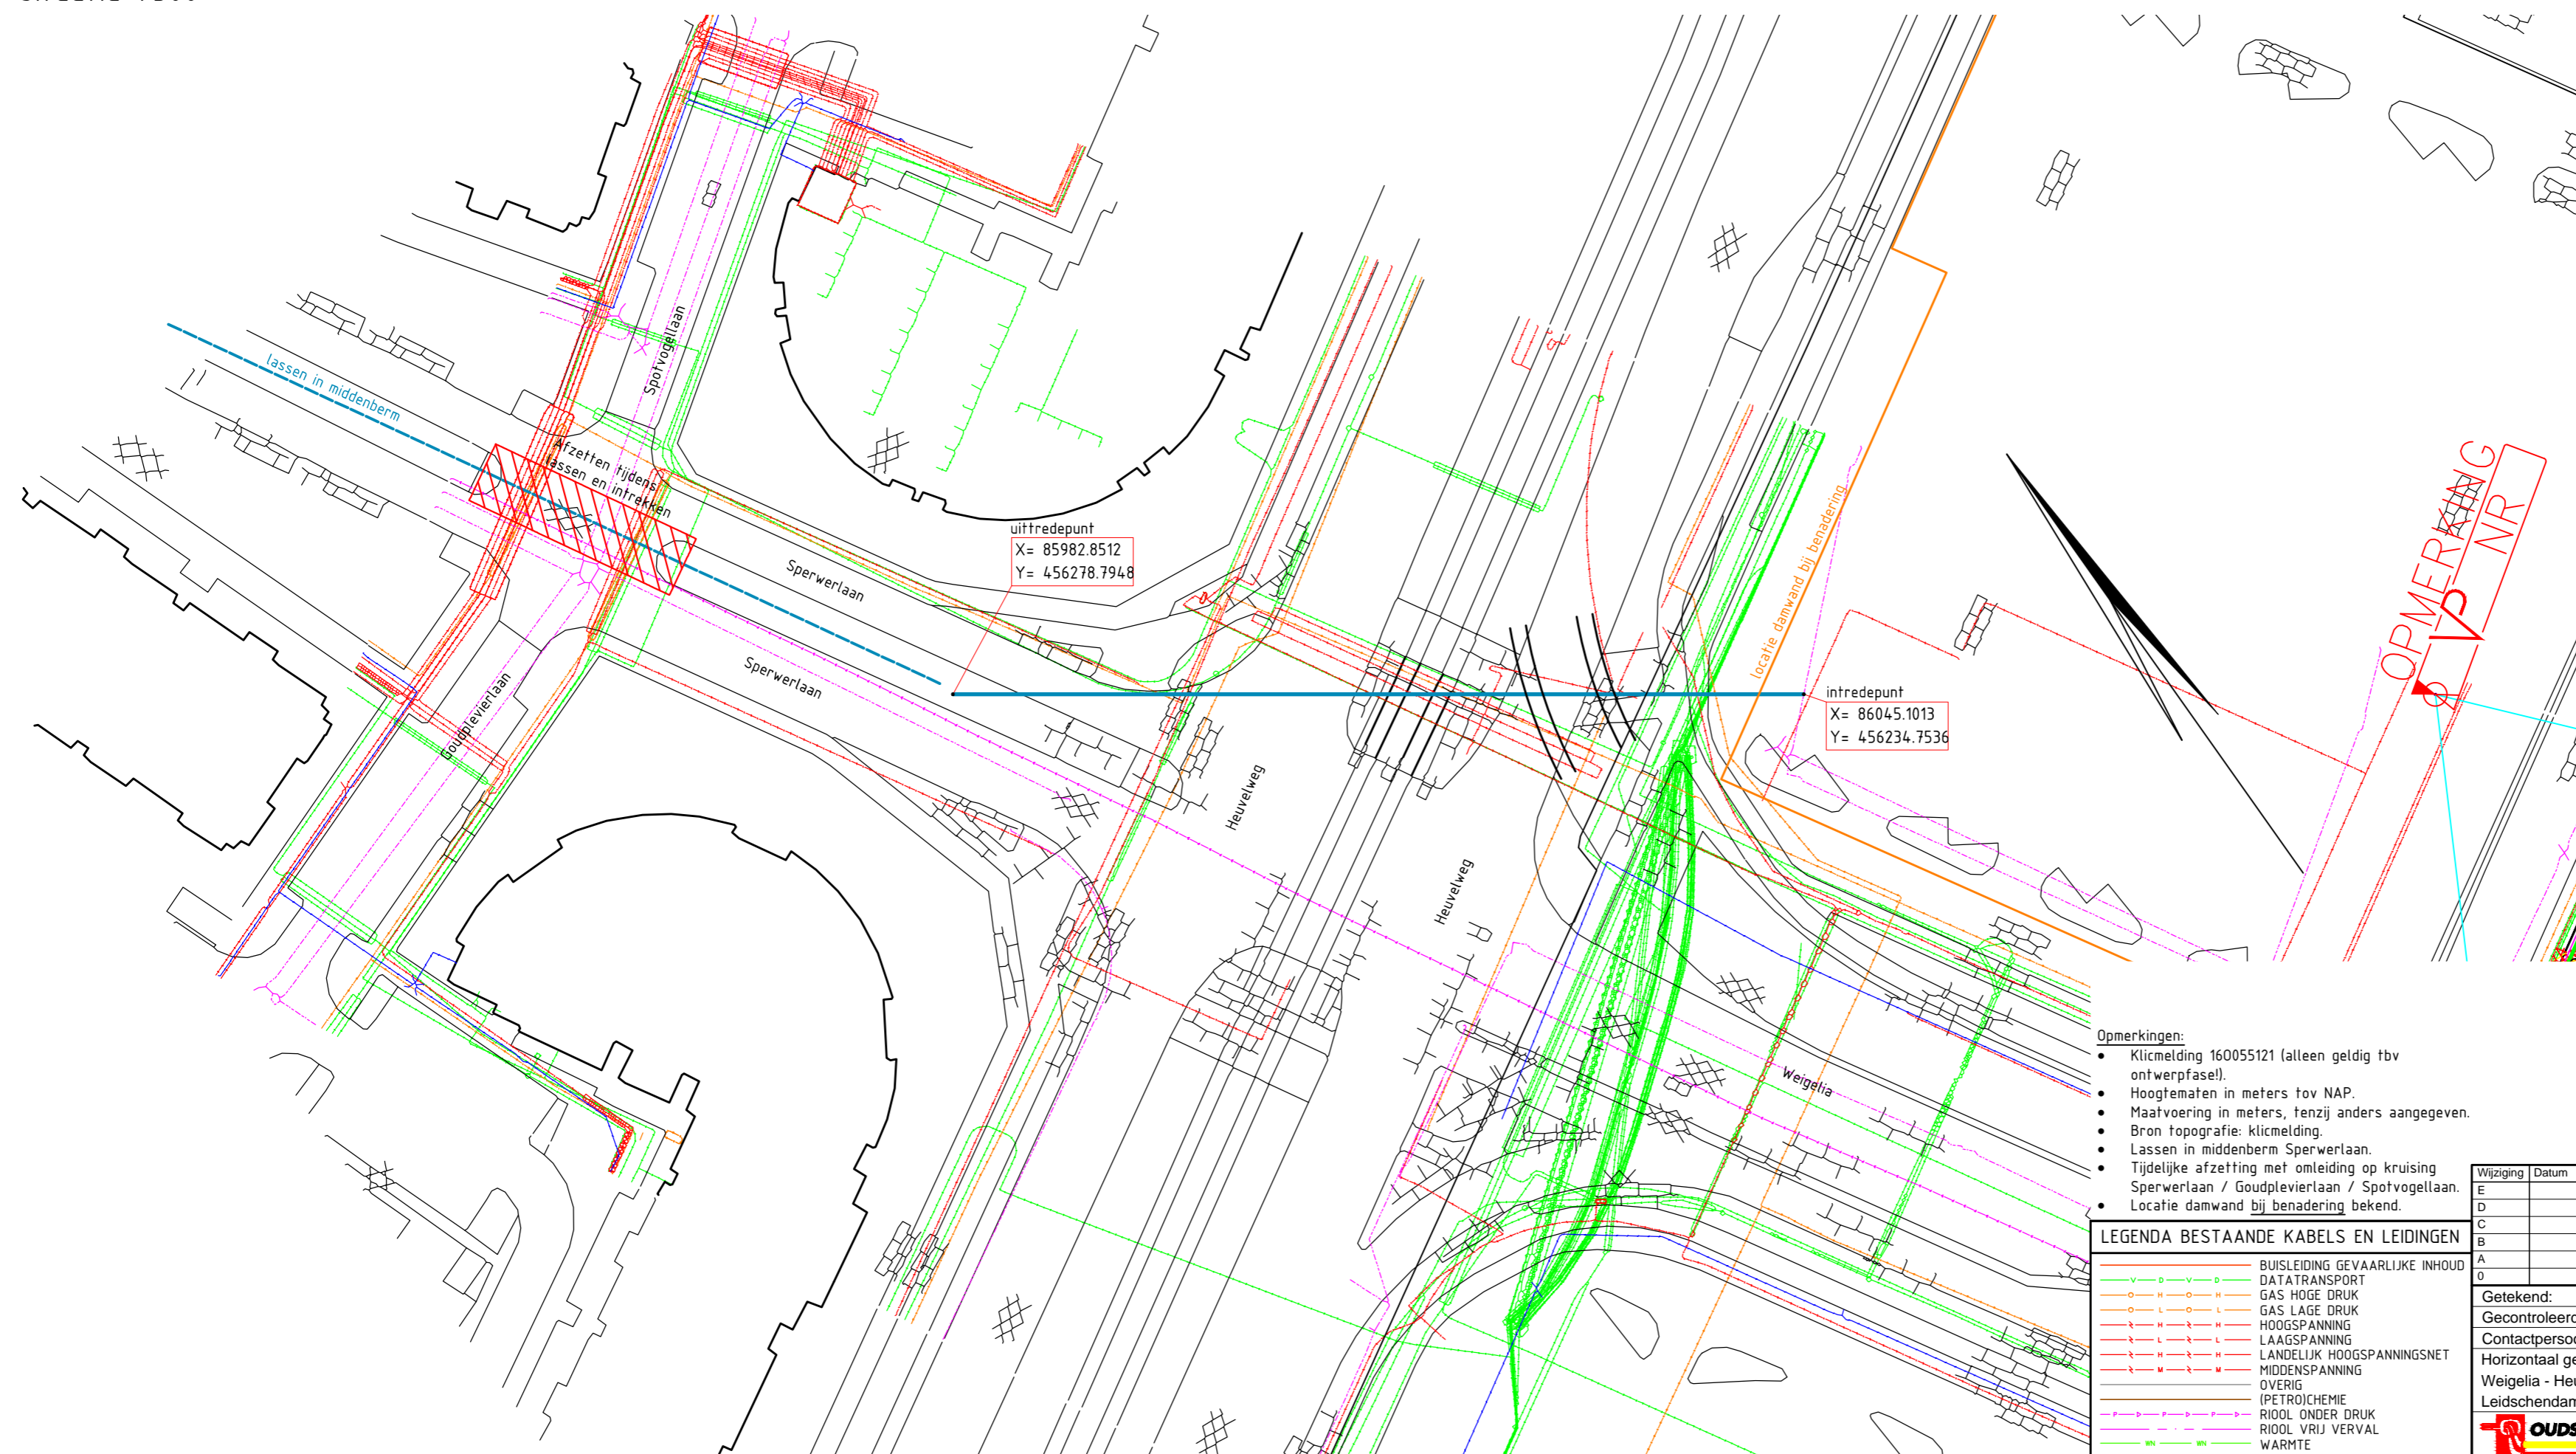

Detail 1:5
maatvoering in mm

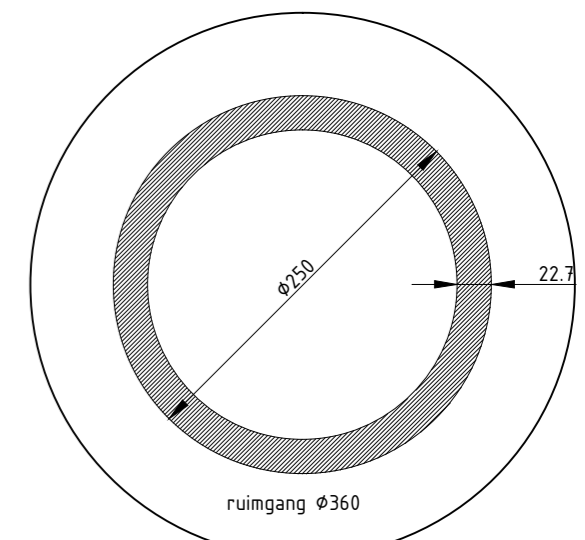

1x hdpeØ250 sdr11 PE100

Behoort bij besluit van B & W van Leidschendam-Voorburg

Theo van Velzen **ONTWERP**

- Opmerkingen:
- Klicmelding 160055121 (alleen geldig tbv ontwerpfase!).
 - Hoogtematen in meters tov NAP.
 - Maatvoering in meters, tenzij anders aangegeven.
 - Bron topografie: klicmelding.
 - Lassen in middenberm Sperwerlaan.
 - Tijdelijke afzetting met omleiding op kruising Sperwerlaan / Goudplevierlaan / Spotvogellaan.
 - Locatie damwand bij benadering bekend.

LEGENDA BESTAANDE KABELS EN LEIDINGEN

| | |
|--|---------------------------------|
| | BUISELEIDING GEVAARLIJKE INHOUD |
| | DATA TRANSPORT |
| | GAS HOGE DRUK |
| | GAS LAGE DRUK |
| | HOOGSPANNING |
| | LAAGSPANNING |
| | LANDELIJK HOOGSPANNINGSNET |
| | MIDDENSPPANNING |
| | OVERIG |
| | (PETRO)CHEMIE |
| | RIGOL ONDER DRUK |
| | RIGOL VRIJ VERVAL |
| | WARMTE |
| | WATER |

| | | | |
|--|--------|------------------------|-----------------|
| Wijziging | Datum | Omschrijving wijziging | Get. |
| E | | | |
| D | | | |
| C | | | |
| B | | | |
| A | | | |
| 0 | | Eerste uitgave | |
| Getekend: | R.Baar | Datum: | 10-11-2016 |
| Gecontroleerd: | OS | Goedgekeurd: | OS |
| Contactpersoon: | C.Stap | Opdrachtgever: | Theo van Velzen |
| Horizontaal gestuurde boring 1x HDPEØ250 sdr11 PE100 | | Datum plot: 10-11-2016 | |
| Weigelia - Heuvelweg - Sperwerlaan | | Schaal: 1:250 / 1:500 | |
| Leidschendam | | Formaat: A2 | |
| | | Blad 1 van 1 | |
| | | Tekeningnr: HDD-001 | |
| | | 66.0058 | |