



Dwarsprofiel 1:250

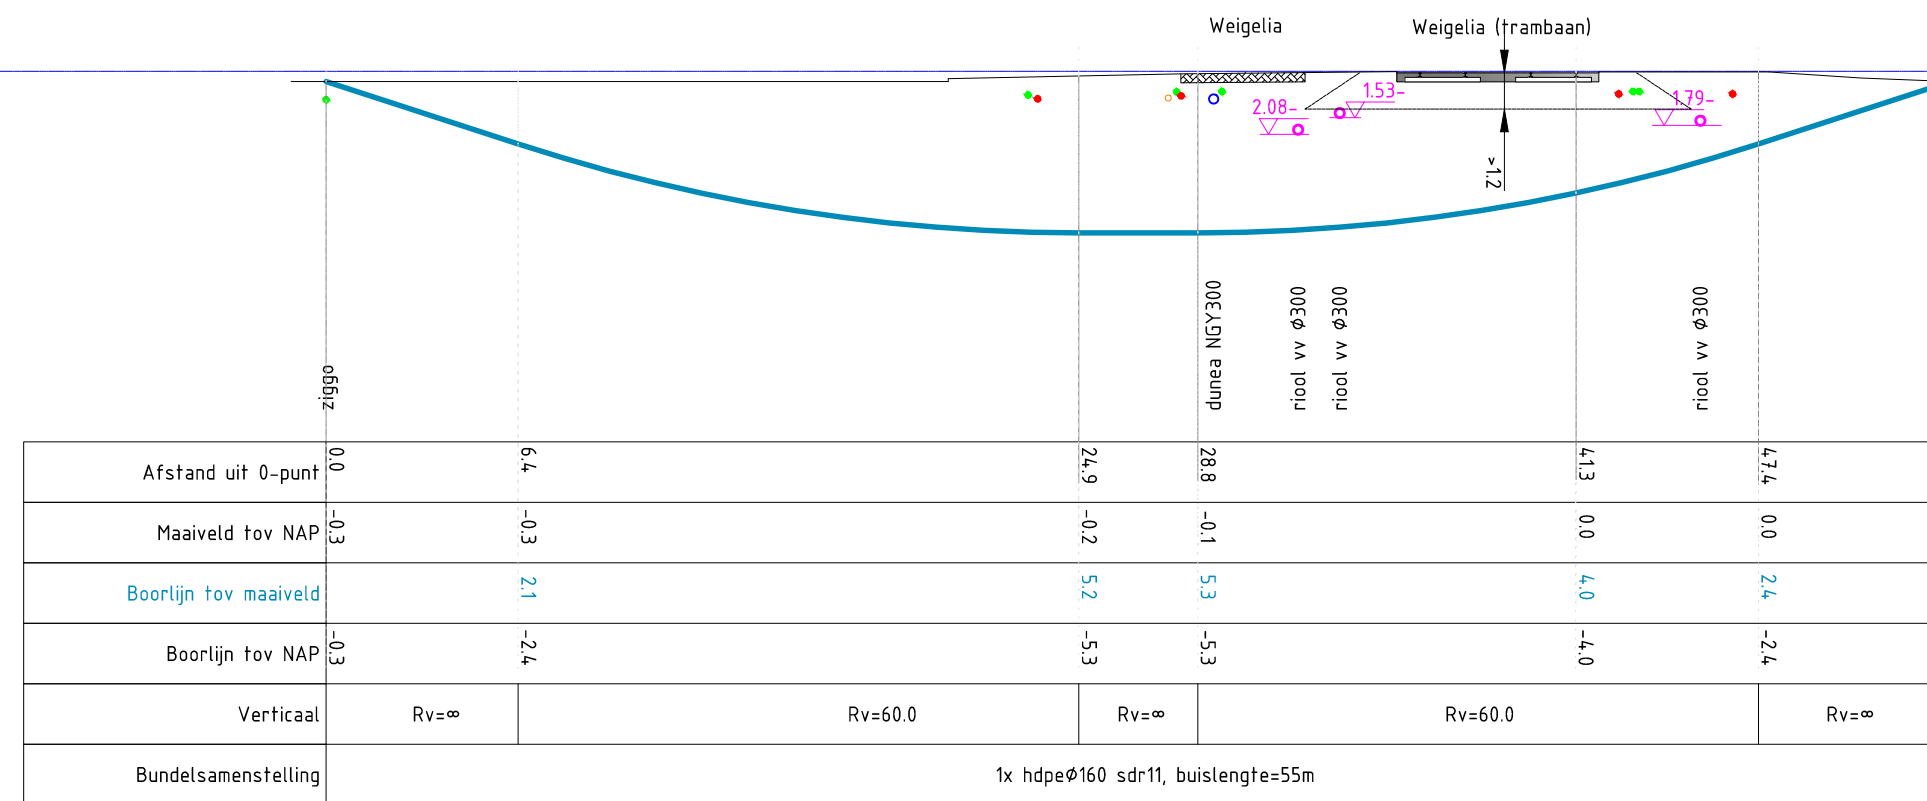

Situatie 1:500



Detail 1:5
maatvoering in mm

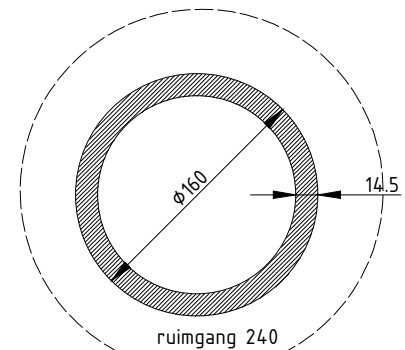

1x hdpeØ160 sdr11 PE100

Behoort bij besluit van B & W van Leidschendam-Voorburg

- Opmerkingen:
- Klicmelding 160055121 (alleen geldig tbv ontwerpfasel).
 - Hoogtematen in meters tov NAP.
 - Maatvoering in meters, tenzij anders aangegeven.
 - Bron topografie: klicmelding.
 - Locatie damwand bij benadering bekend.

LEGENDA BESTAANDE KABELS EN LEIDINGEN

	BUISELEIDING GEVAARLIJKE INHOUD
	DATA TRANSPORT
	GAS HOGE DRUK
	GAS LAGE DRUK
	HOOGSPANNING
	LAAGSPANNING
	LANDELIJK HOOGSPANNINGSNET
	MIDDENSPPANNING
	OVERIG
	(PETRO)CHEMIE
	RIGIOL ONDER DRUK
	RIGIOL VRIJ VERVAL
	WARMTE
	WATER

Wijziging	Datum	Omschrijving wijziging	Get.
E			
D			
C			
B			
A			
0		Eerste uitgave	

Getekend:	R.Baar	Datum:	10-11-2016	Datum plot:	10-11-2016
Gecontroleerd:	OS	Goedgekeurd:	OS	Schaal:	1:250 / 1:500
Contactpersoon:	OS	Opdrachtgever:	Theo van Velzen	Formaat:	A2
Horizontaal gestuurde boring 1x HDPEØ160 sdr11 PE100				Blad 1 van 1	
Weigelia nabij 22				Tekeningnr:	
Leidschendam				HDD-002	
				66.0058	

ONTWERP

